

[illegible]

MEMORIAL REFORMA ARENA PALMEIRINHA E PRAÇA PÚBLICA

1. Nome do equipamento: Reforma Arena Palmeirinha e Praça Pública

2. Descrição

A Arena Palmeirinha, localizada no Complexo Paraisópolis, opera como um equipamento de infraestrutura esportiva e comunitária há cerca de 50 anos. O local é destinado à prática esportiva regular e oferece aulas gratuitas de futebol e rugby para diversas faixas etárias, com foco em desenvolvimento socioeducacional. A arena apresenta caráter multiuso e é também um espaço para eventos culturais e ações de assistência social.

O acesso à Arena Palmeirinha é pela Rua Melchior Giola, que é uma das vias que passará por requalificação viária. Há uma série de edificações que separam a arena da rua. Elas serão substituídas por uma praça pública que promoverá a conexão entre a arena e a rua.

3. Localização e terreno

O terreno, após as remembramentos necessários, terá uma área de aproximadamente 6.900 m², sem uma declividade acentuada e com acesso pela Rua Melchior Giola.



4. Volumetria e programa

As intervenções pretendidas na qualificação da Arena Palmeirinha são: reforma e modernização dos vestiários; renovação do sistema de iluminação do campo; substituição das traves; qualificação dos acessos e escadas, com adequação às condições de acessibilidade universal; implantação de uma praça pública entre a quadra e a Rua Melchior Giola. A praça pública deve promover a conectividade entre a arena e a rua, com espaço de estar tanto para transeuntes quanto para espectadores dos jogos e atividades realizados na arena. Seu desenho conta com baías de parada de veículos para embarque e desembarque, uma área de estacionamento, uma quadra poliesportiva, áreas de arquibancadas, canteiros ajardinados com arborização e uma marquise metálica que a atravessa horizontalmente.


O programa poderá ser reorganizado em uma nova volumetria. O projeto que será executado, com todas as suas especificações finais, deverá ser acordado com a equipe da São Paulo Urbanismo e com a equipe da Secretaria Municipal de Esportes.

5. Secretarias envolvidas no projeto e/ou administração do equipamento

- Secretaria Municipal de Esportes (SEME)

6. Tabela de áreas

Ambiente	Área (m ²)
PLANTA TÉRREO	
Campo	5.195,00
Praça	1.705,00
ÁREA TOTAL GERAL	6,900 m²

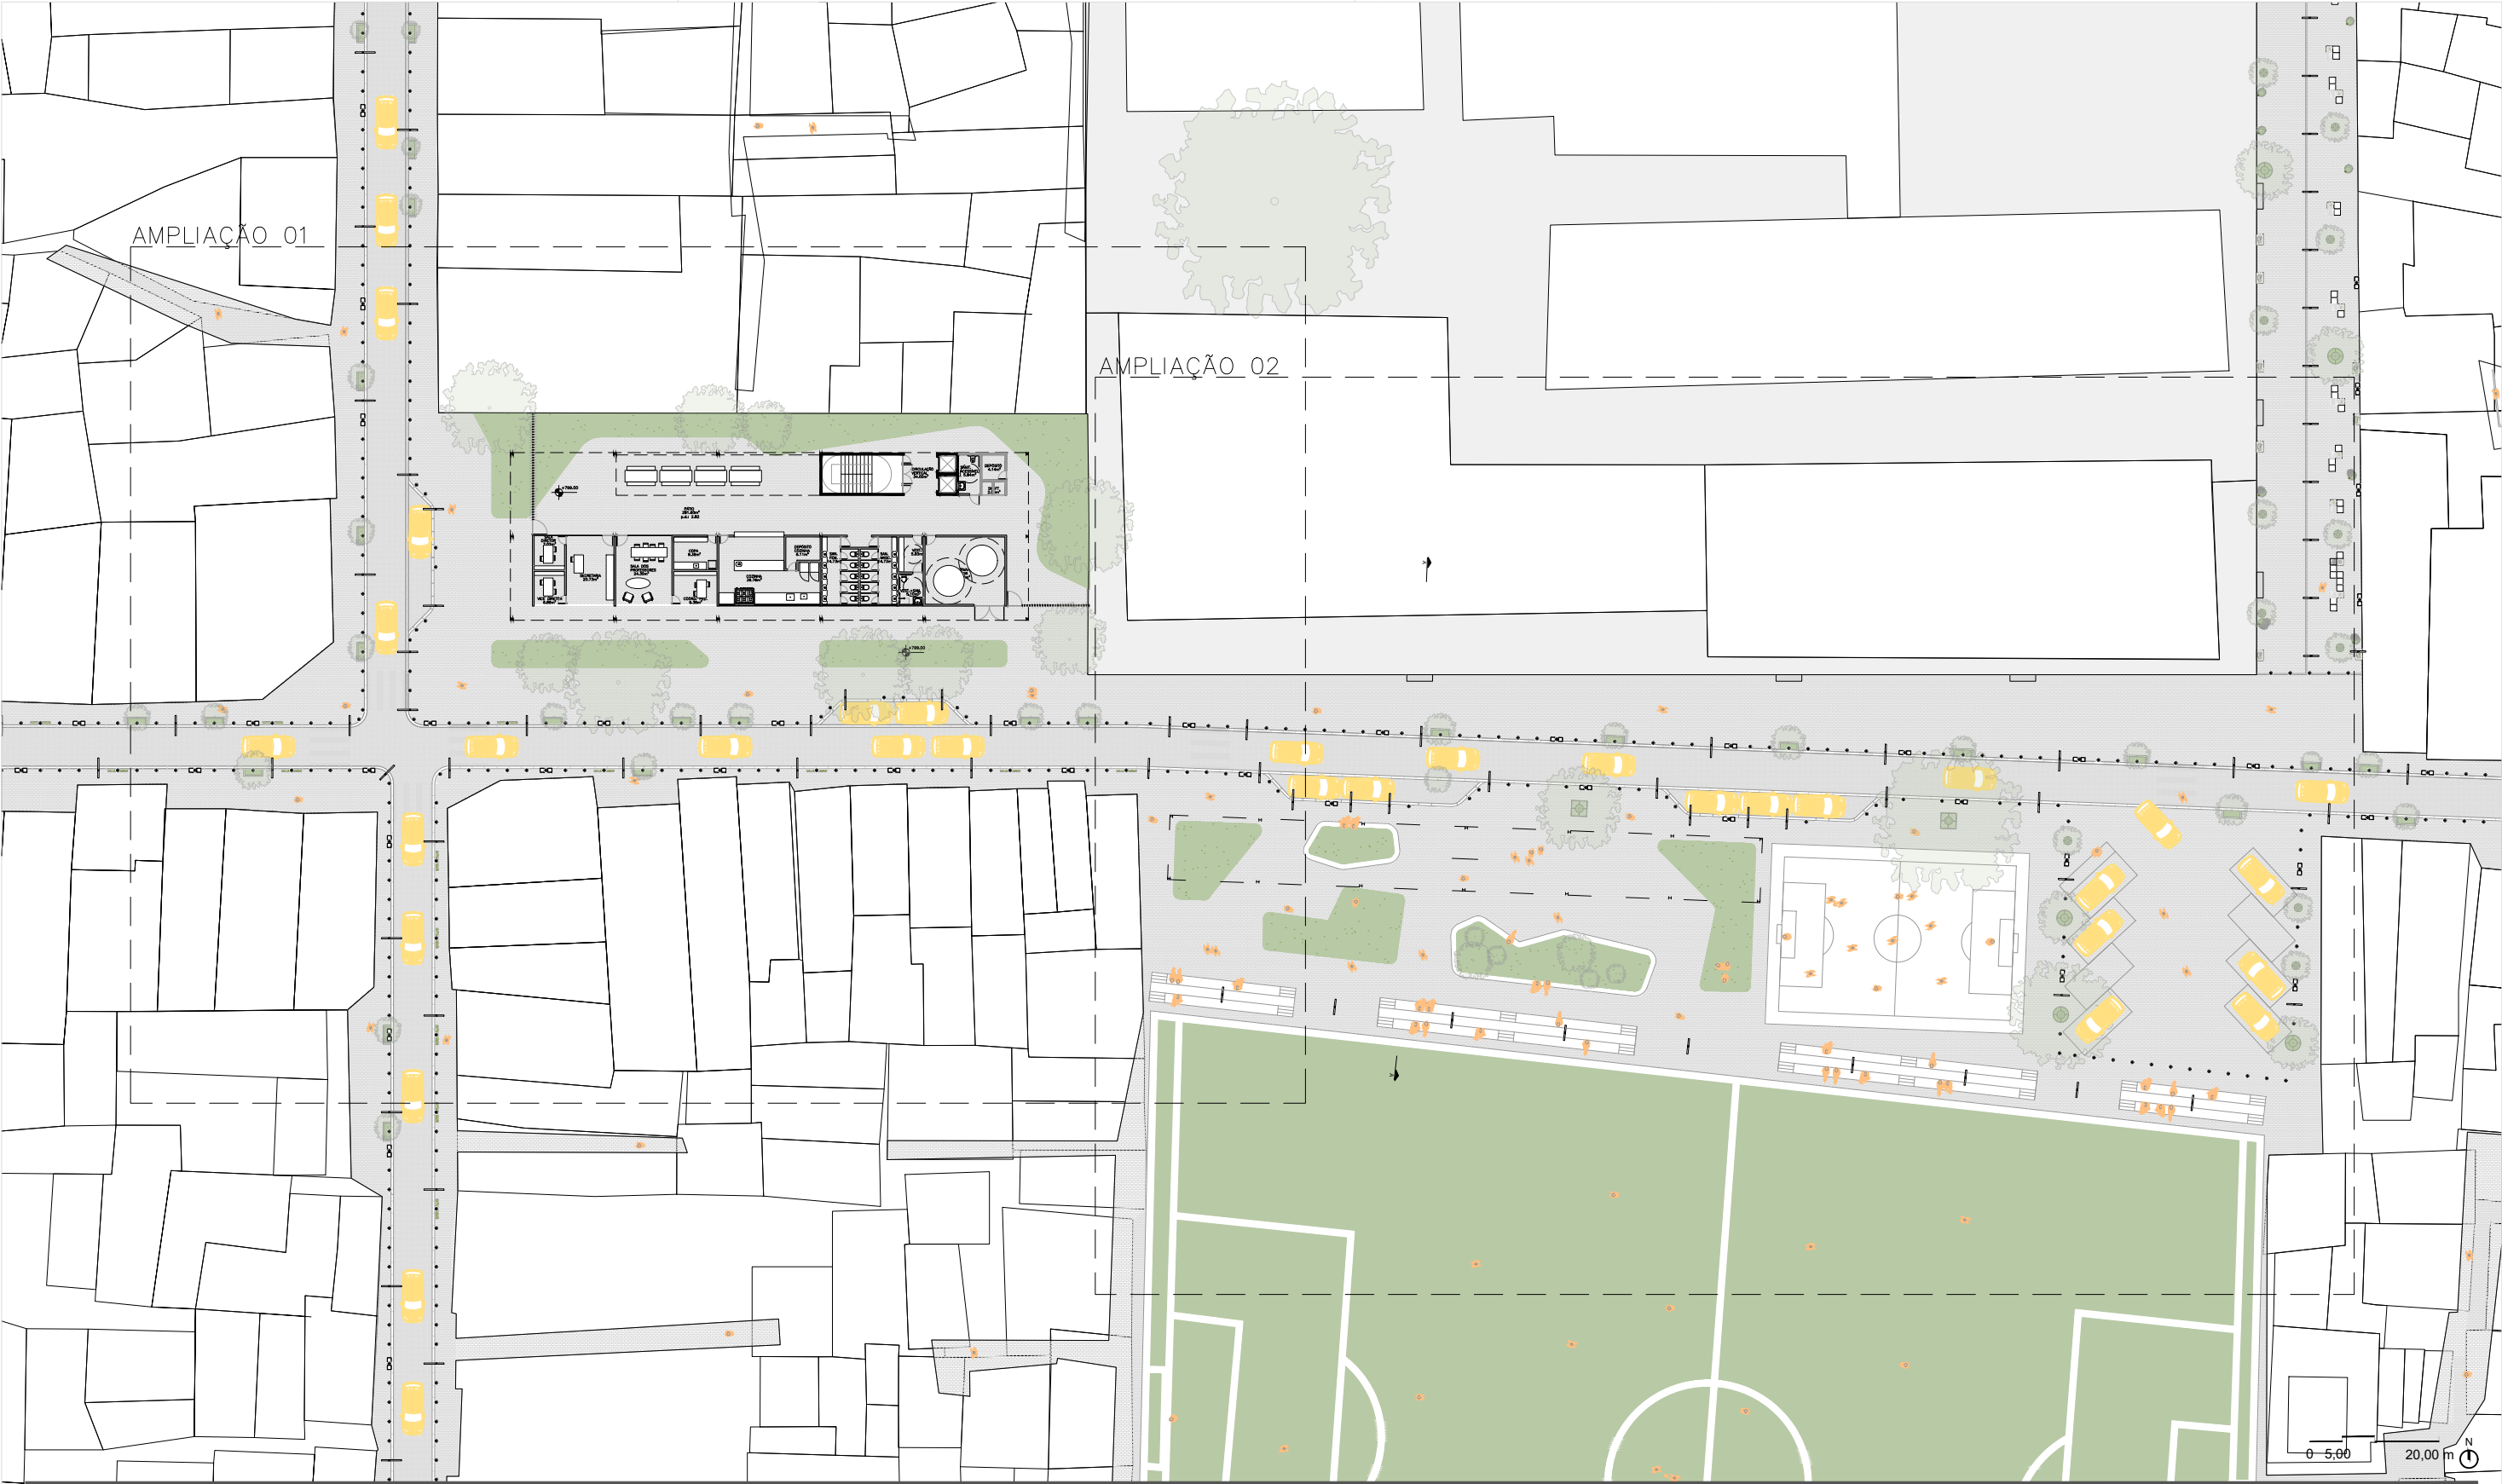

*Cotas e dimensões expressas em metros (m)



REFORMA ARENA PALMEIREINHA E PRAÇA PÚBLICA


ESCALA 1:500
RESPONSÁVEL TÉCNICO
SPUrbanismo

	EMITENTE	DATA
COORDENAÇÃO TÉCNICA	NPO-GNP	JUNHO 2026

REVISÃO	DATA	DESCRIÇÃO
R00	XX	EMIÇÃO INICIAL

PROJETO/OBRA
NOVA PARAISÓPOLIS
PRAÇA PALMEIREINHA
TÍTULO
IMPLANTAÇÃO

ESTE DESENHO É PROPRIEDADE DA SP-URBANISMO NÃO PODENDO SER
REPRODUZIDO E/OU REVELADO NO TODO OU EM PARTE SEM SUA AUTORIZAÇÃO

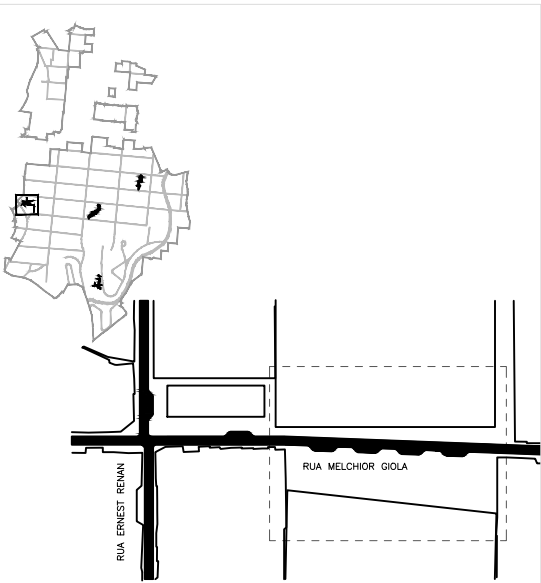

PLANTA CHAVE
sem escala



*Cotas e dimensões expressas em metros (m)



REFORMA ARENA PALMEIREINHA E PRAÇA PÚBLICA


ESCALA 1:300
RESPONSÁVEL TÉCNICO
SPUrbanismo

	EMITENTE	DATA
COORDENAÇÃO TÉCNICA	NPO-GNP	JUNHO 2026


REVISÃO	DATA	DESCRIÇÃO
R00	XX	EMIÇÃO INICIAL

PROJETO/OBRA
NOVA PARAISÓPOLIS
PRAÇA PALMEIRINHA
TÍTULO
IMPLANTAÇÃO - AMPLIAÇÃO 02

ESTE DESENHO É PROPRIEDADE DA SP-URBANISMO NÃO PODENDO SER
REPRODUZIDO E/OU REVELADO NO TODO OU EM PARTE SEM SUA AUTORIZAÇÃO

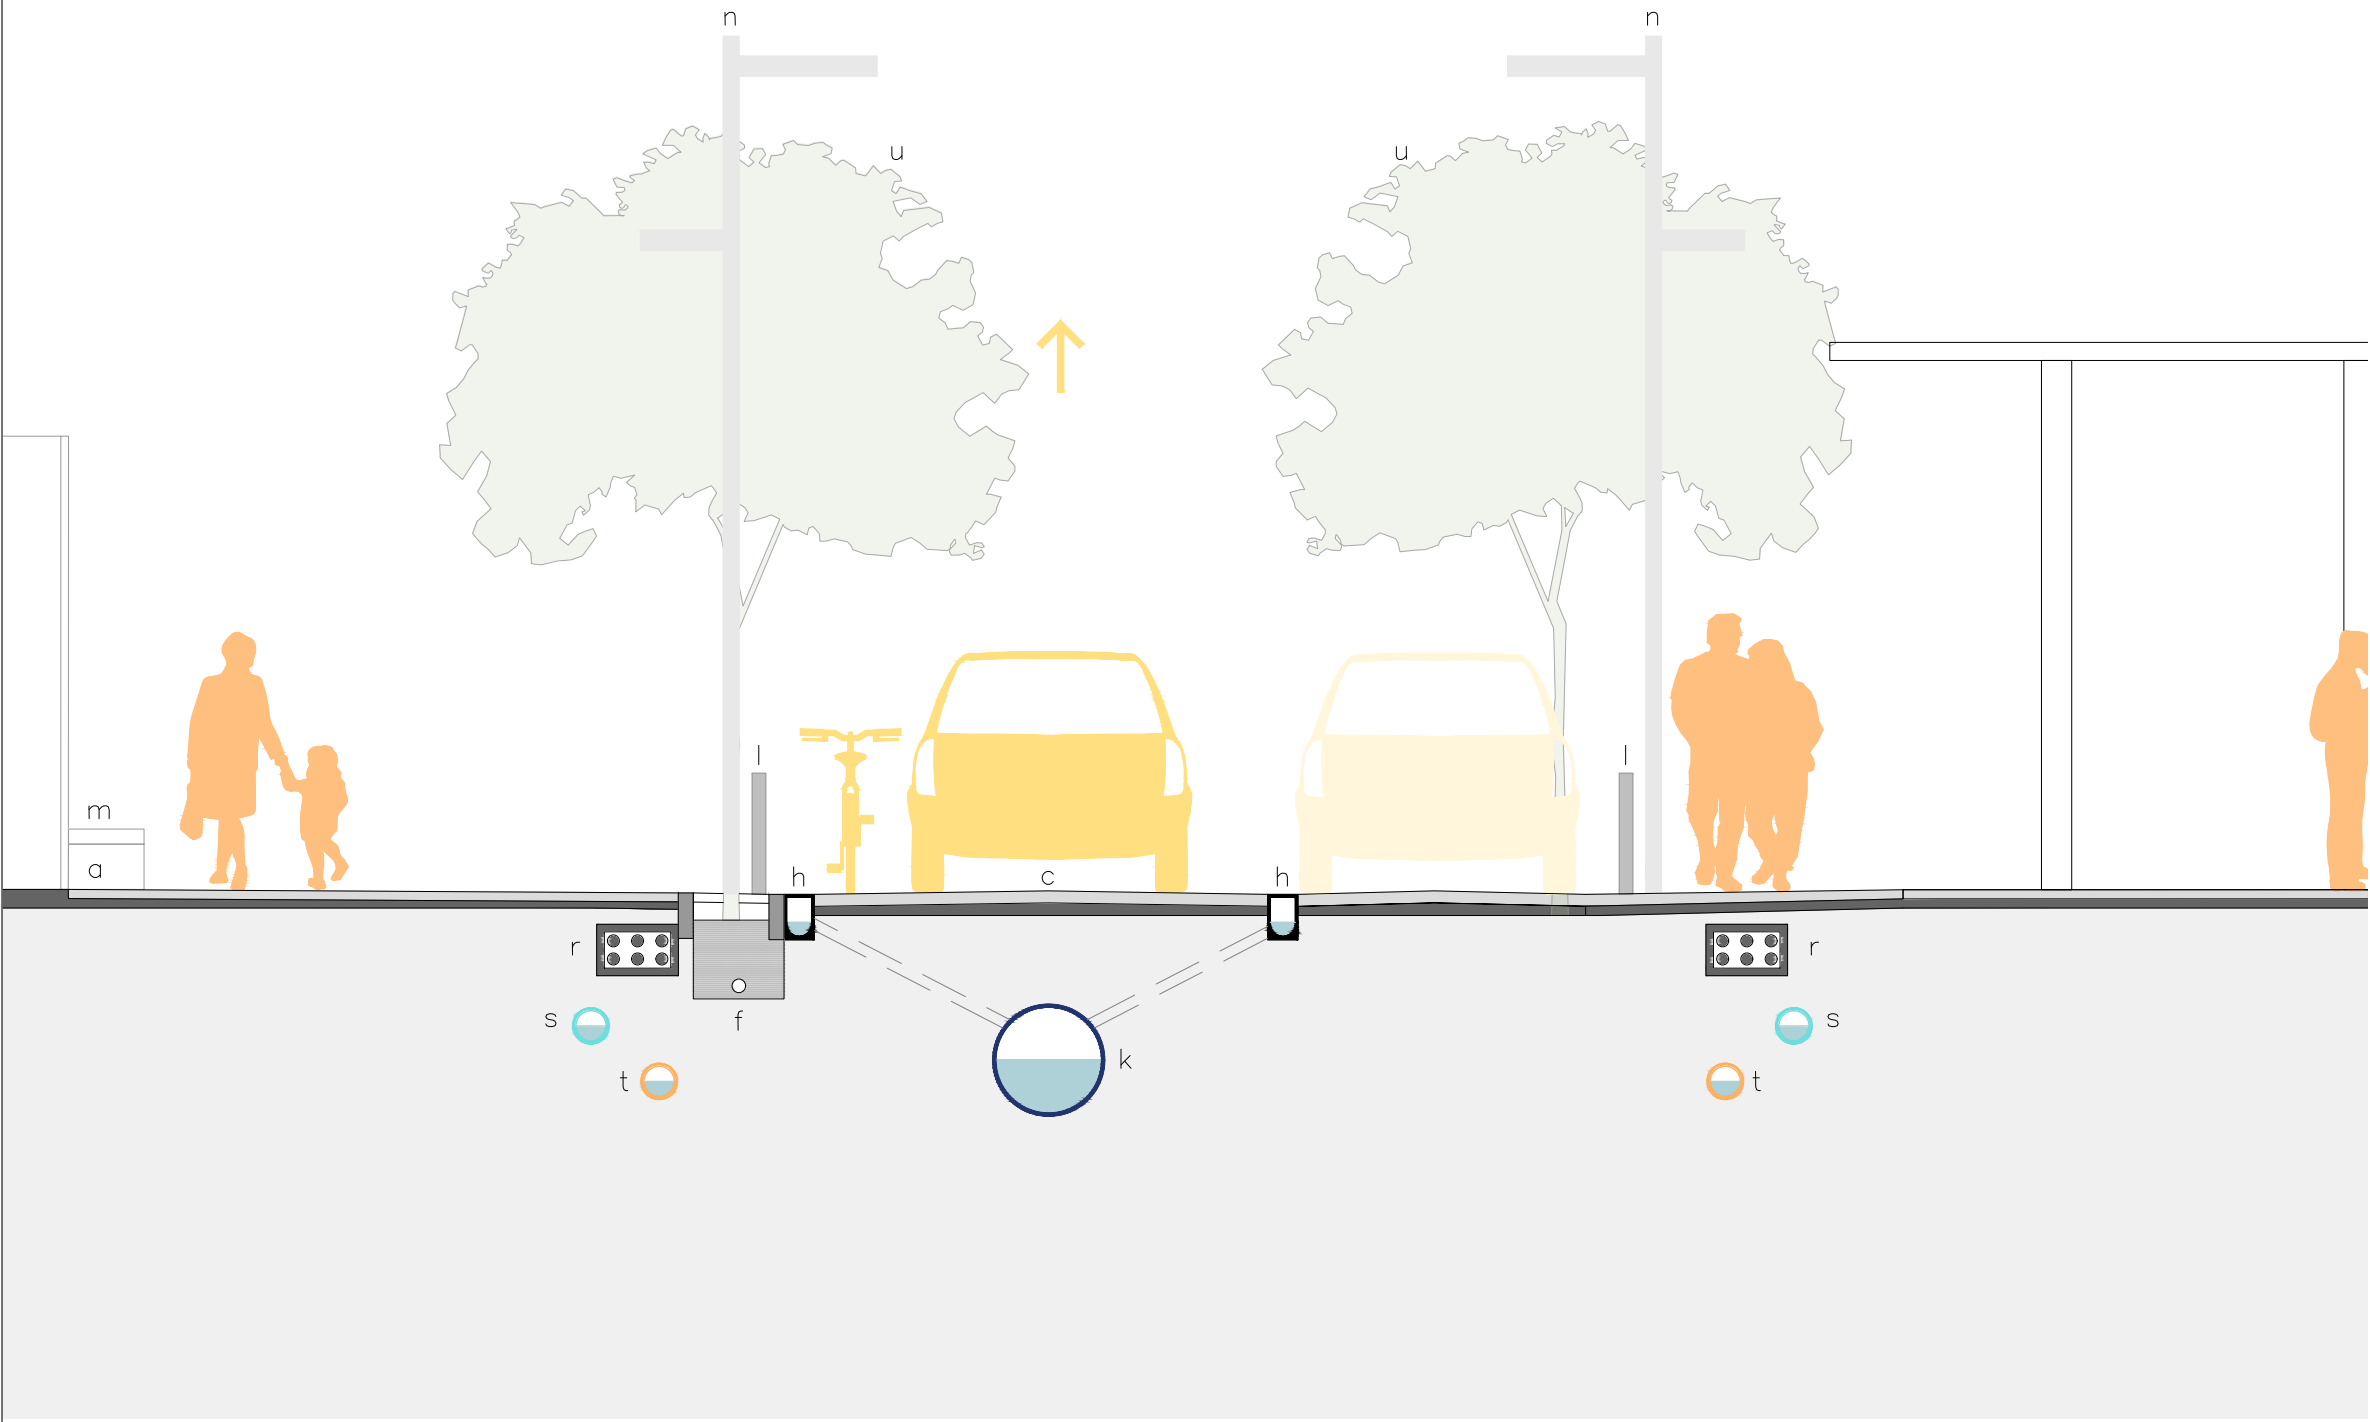

SEÇÃO 01

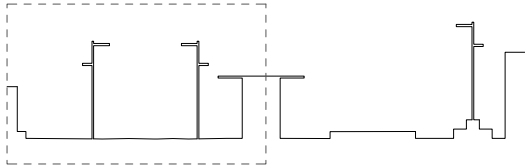

CORTE CHAVE
sem escala

- 1. PAVIMENTAÇÃO**
a. Piso intertravado permeável (pedestres)
b. Leito carroçável de piso intertravado permeável (veículos leves)
c. Leito carroçável de revestimento em asfalto
d. Baía de estacionamento
- 2. DRENAGEM**
e. Sistema convencional de drenagem
f. Canteiro permeável
g. Jardim de chuva
h. Canaleta de drenagem linear
i. Canaleta de drenagem escalonada
j. Canaleta central com grelha
k. Galeria de água pluvial
- 3. MOBILIÁRIO URBANO**
l. Balizador de proteção
m. Mobiliário urbano
- 4. ILUMINAÇÃO E INSTALAÇÕES ELÉTRICAS**
n. Luminária pública LED
o. Postes de distribuição
p. Eletroduto
q. Eletroduto enterrado
r. Banco de dutos envelopado
- 5. INFRAESTRUTURA DE REDES DE ÁGUA E ESGOTO**
s. Tubulação de água potável
t. Tubulação de esgoto sanitário
- 6. ARBORIZAÇÃO**
u. Árvore

0 0,50 2,00 m

*Cotas e dimensões expressas em metros (m)



REFORMA ARENA PALMEIREINHA E PRAÇA PÚBLICA

ESCALA 1:50
RESPONSÁVEL TÉCNICO
SPUrbanismo



	EMITENTE	DATA
COORDENAÇÃO TÉCNICA	NPO-GNP	JUNHO 2026

REVISÃO	DATA	DESCRIÇÃO
R00	XX	EMIÇÃO INICIAL

PROJETO/OBRA
NOVA PARAISÓPOLIS
PRAÇA PALMEIRINHA

TÍTULO
CORTE TRANSVERSAL AA - SEÇÃO 01

ESTE DESENHO É PROPRIEDADE DA SP-URBANISMO NÃO PODENDO SER REPRODUZIDO E/OU REVELADO NO TODO OU EM PARTE SEM SUA AUTORIZAÇÃO

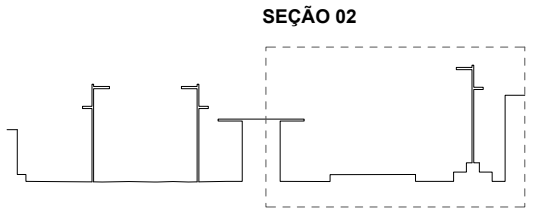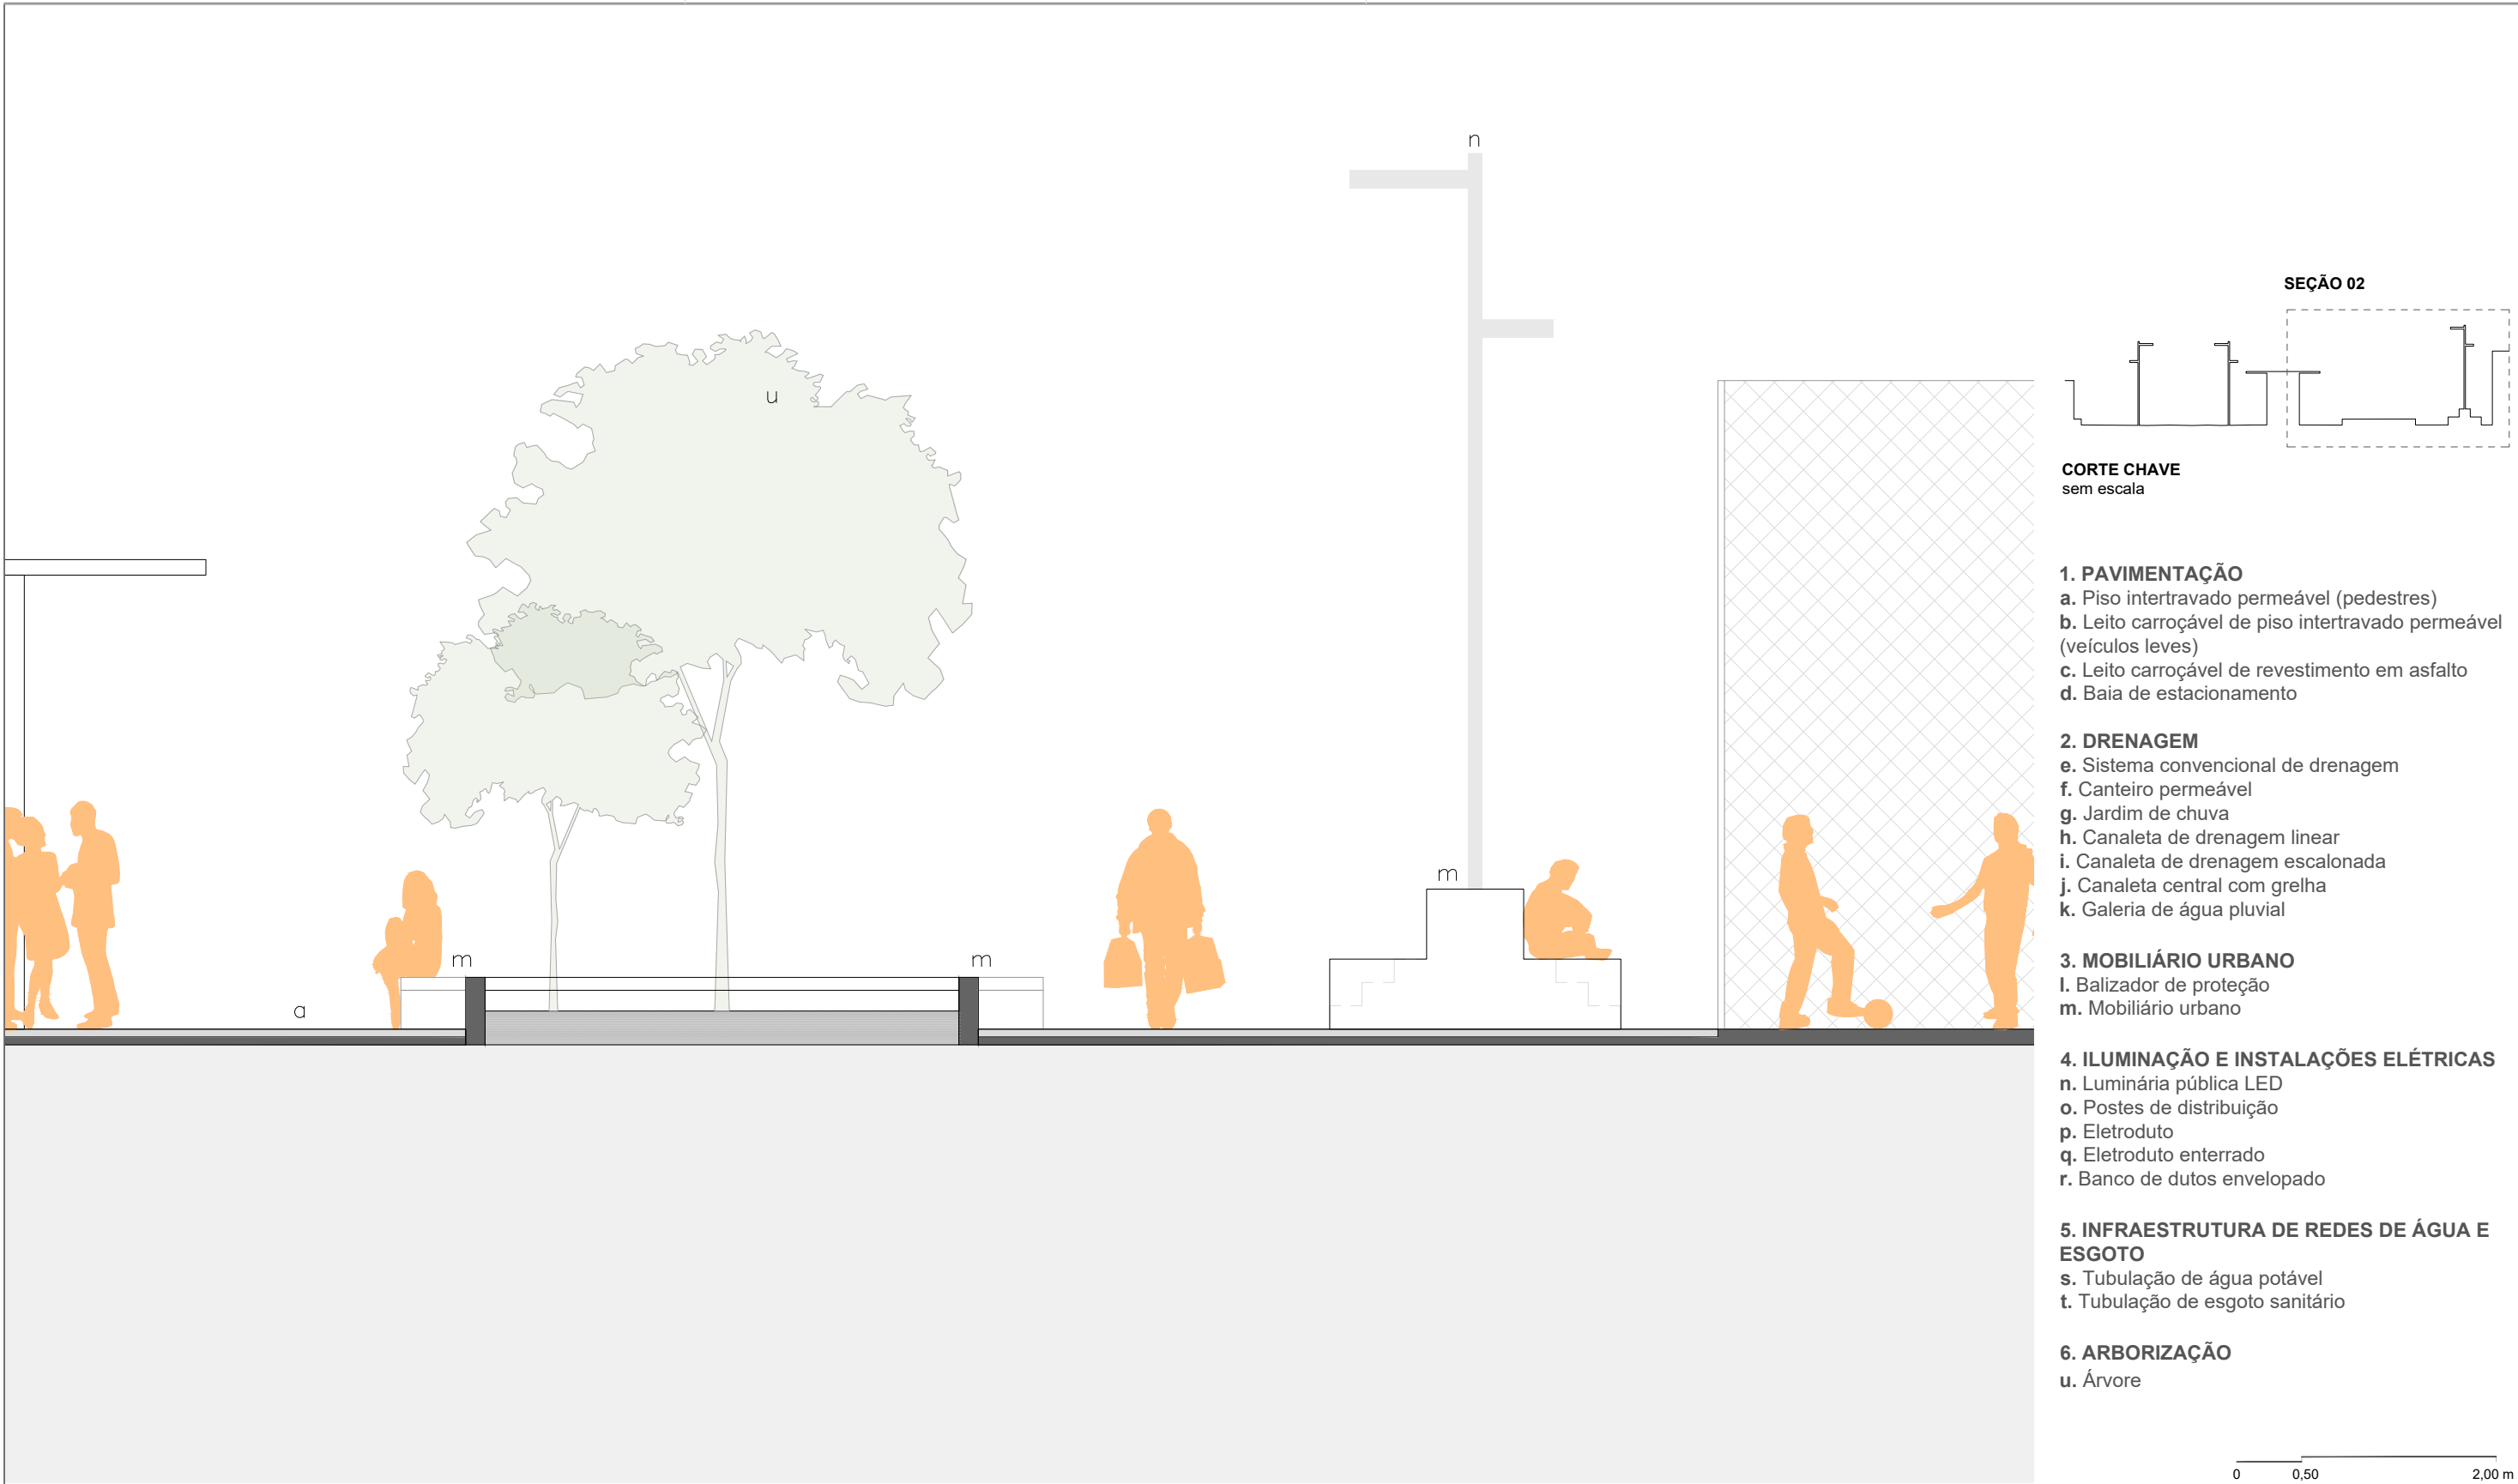

CORTE CHAVE
sem escala

- 1. PAVIMENTAÇÃO**
- a. Piso intertravado permeável (pedestres)
 - b. Leito carroçável de piso intertravado permeável (veículos leves)
 - c. Leito carroçável de revestimento em asfalto
 - d. Baia de estacionamento
- 2. DRENAGEM**
- e. Sistema convencional de drenagem
 - f. Canteiro permeável
 - g. Jardim de chuva
 - h. Canaleta de drenagem linear
 - i. Canaleta de drenagem escalonada
 - j. Canaleta central com grelha
 - k. Galeria de água pluvial
- 3. MOBILIÁRIO URBANO**
- l. Balizador de proteção
 - m. Mobiliário urbano
- 4. ILUMINAÇÃO E INSTALAÇÕES ELÉTRICAS**
- n. Luminária pública LED
 - o. Postes de distribuição
 - p. Eletroduto
 - q. Eletroduto enterrado
 - r. Banco de dutos envelopado
- 5. INFRAESTRUTURA DE REDES DE ÁGUA E ESGOTO**
- s. Tubulação de água potável
 - t. Tubulação de esgoto sanitário
- 6. ARBORIZAÇÃO**
- u. Árvore

0 0,50 2,00 m

*Cotas e dimensões expressas em metros (m)



REFORMA ARENA PALMEIREINHA E PRAÇA PÚBLICA

ESCALA 1:50
RESPONSÁVEL TÉCNICO
SPUrbanismo

	EMITENTE	DATA
COORDENAÇÃO TÉCNICA	NPO-GNP	JUNHO 2026

REVISÃO	DATA	DESCRIÇÃO
R00	XX	EMIÇÃO INICIAL

PROJETO/OBRA
NOVA PARAISÓPOLIS
PRAÇA PALMEIRINHA
TÍTULO
CORTE TRANSVERSAL AA - SEÇÃO 02

ESTE DESENHO É PROPRIEDADE DA SP-URBANISMO NÃO PODENDO SER REPRODUZIDO E/OU REVELADO NO TODO OU EM PARTE SEM SUA AUTORIZAÇÃO